

Cegléd

2700 Cegléd, Kossuth tér 7. 2701 Pf. 49.

Térképmásolat


Iktatószám: 1/212/2018

Szelvényszám: 56-414-242

Méretarány: 1:1000

Vetület: EOVS

CEGLÉD, belterület 3727

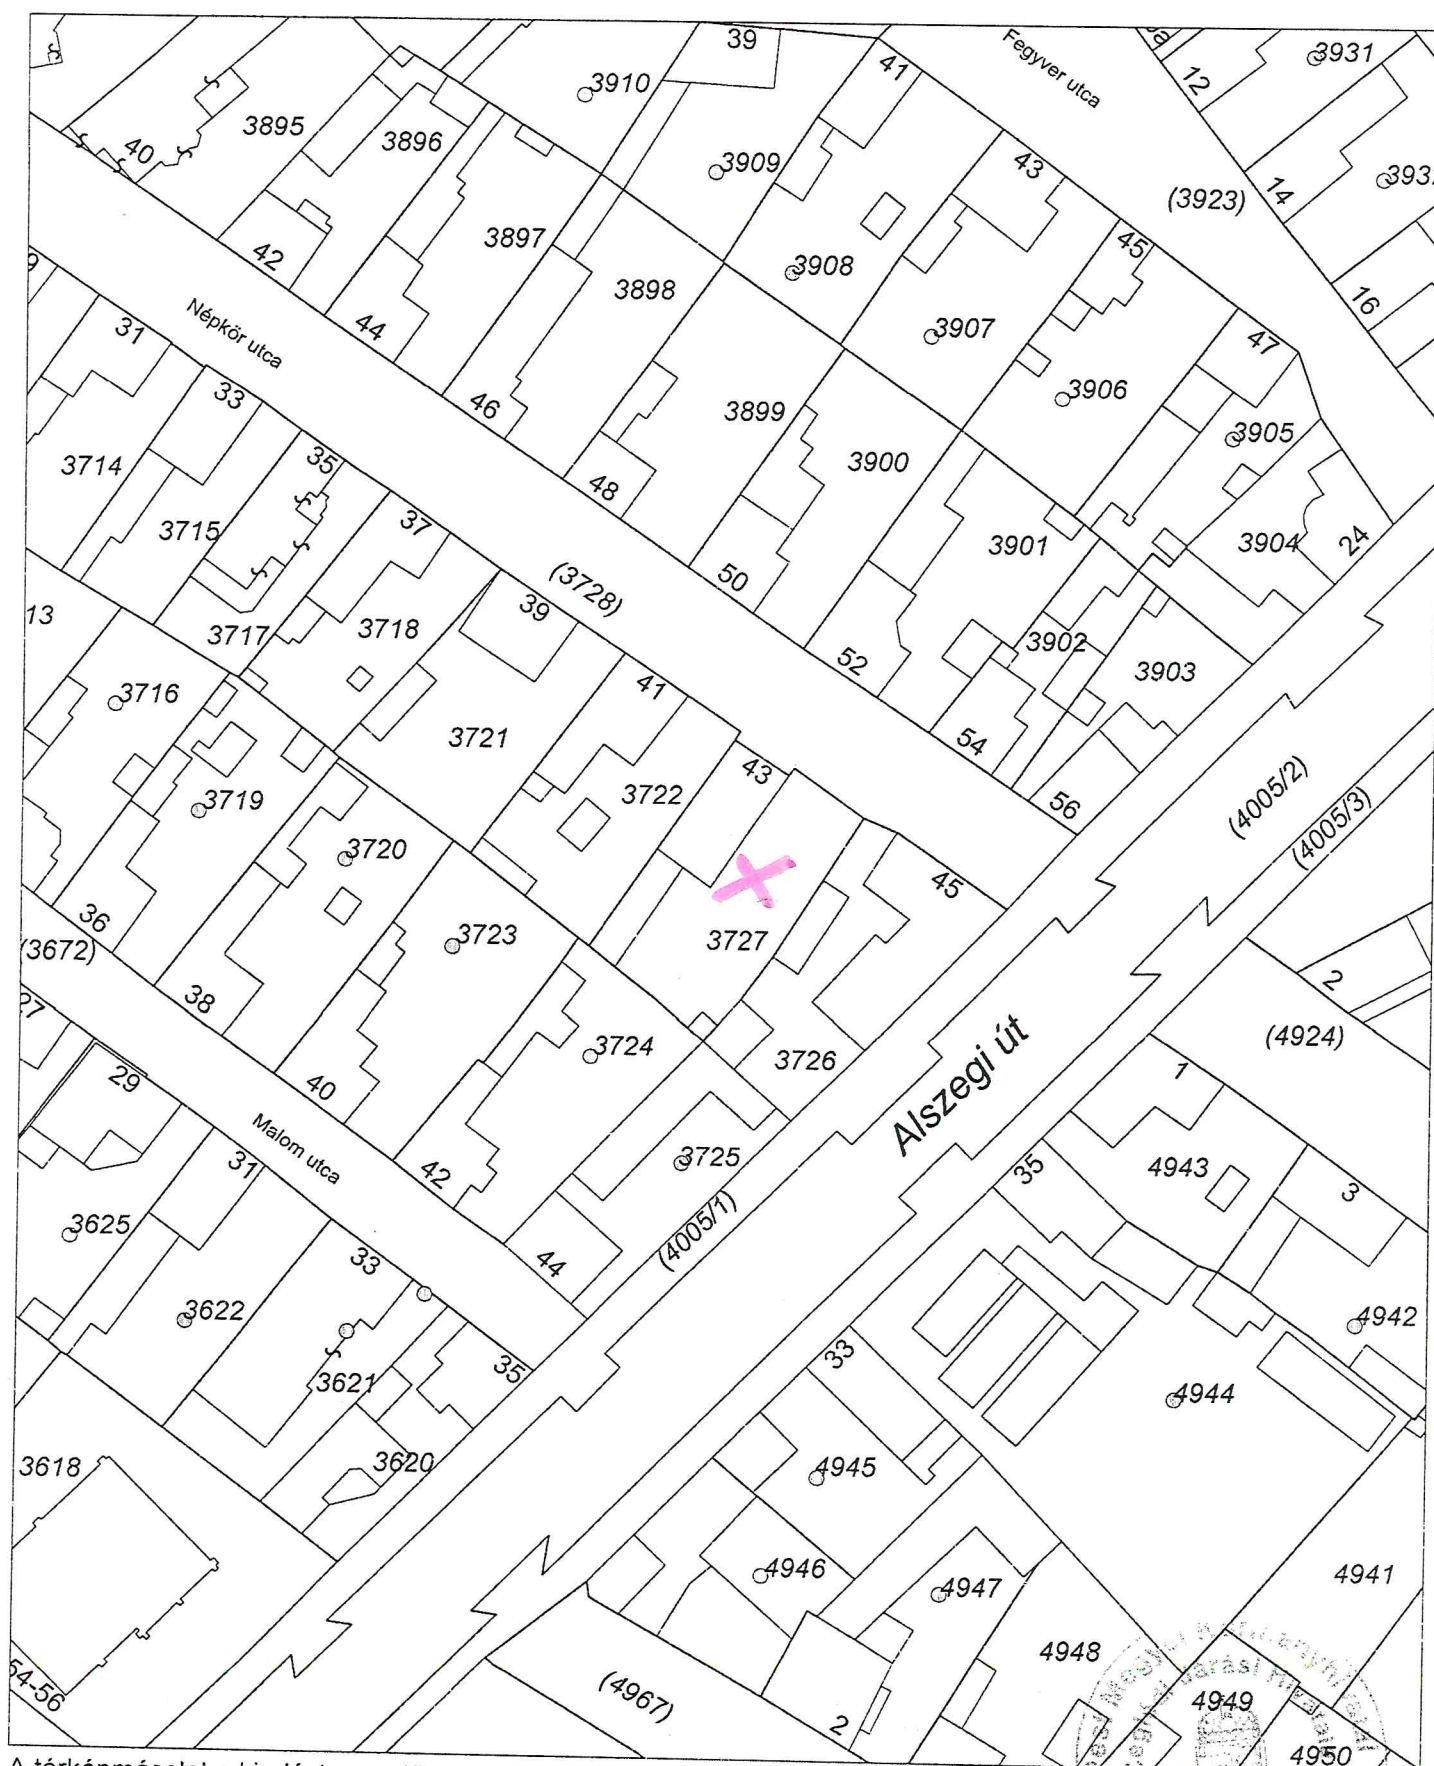

A térképmásolat a kiadást megelőző napig megegyező az ingatlan-nyilvántartási térképi adatbázis tartalmával.

Cegléd, 2018. április 4.

Határné Varga Timea tanácsos