


TÉRKÉPRÉSZLET

2018.03.07

Méretarány 1:2931

A térkép tájékoztató jellegű, másolata semmilyen hivatalos eljárásban nem használható fel!

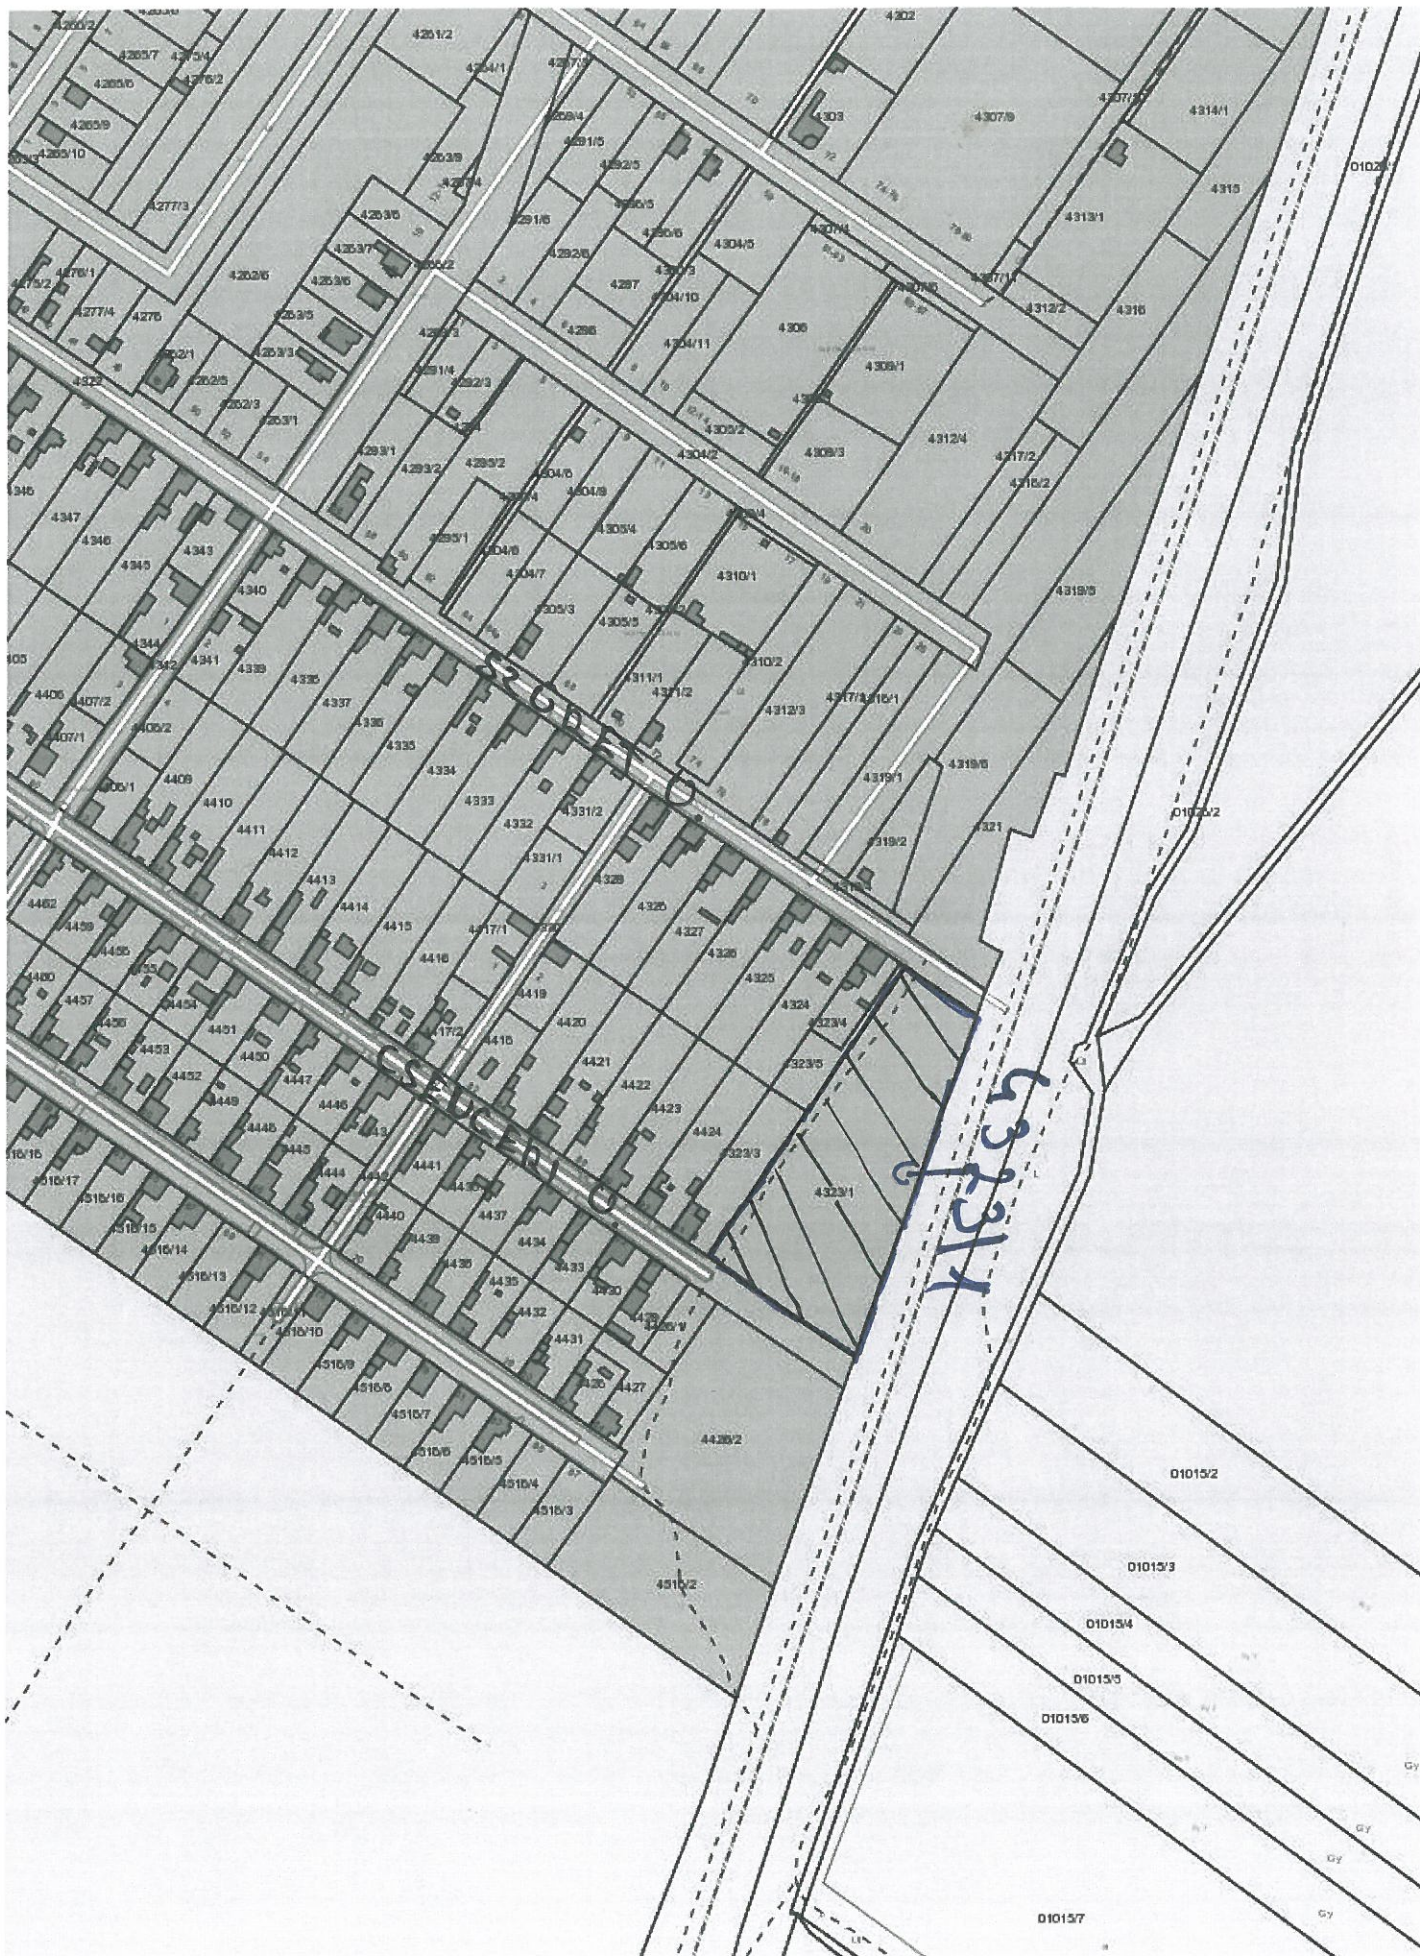

2. számú melléklet