


TÉRKÉPRÉSZLET

2018.04.10

Méretarány 1:2025

A térkép tájékoztató jellegű, másolata semmilyen hivatalos eljárásban nem használható fel!

N a g y k á t a i ú t

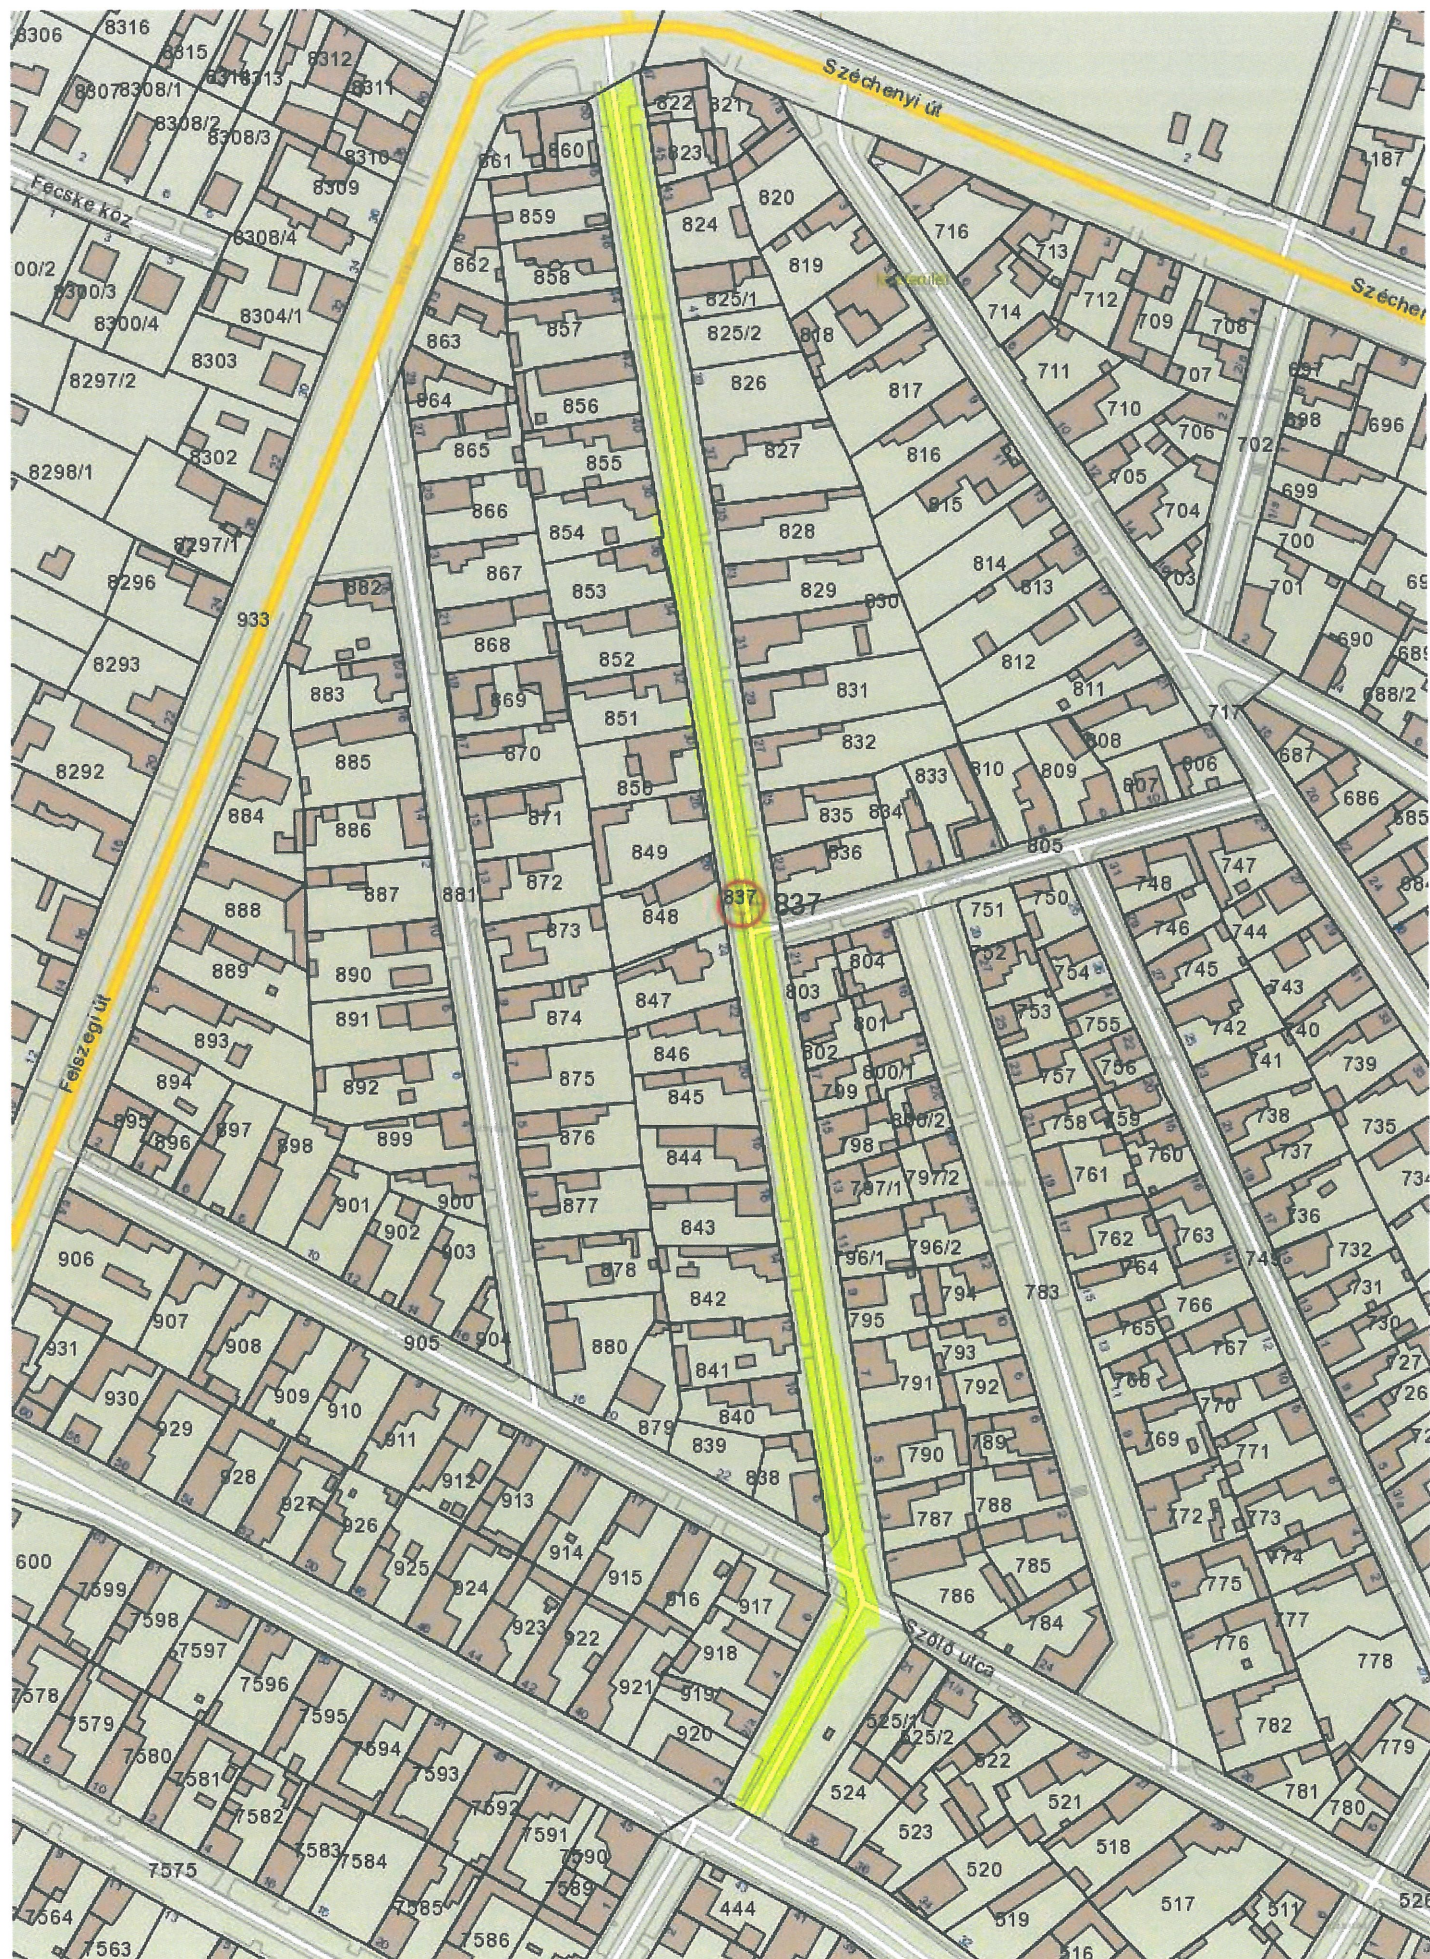


D a m j a n i c h u t c a


TÉRKÉPRÉSZLET

2018.04.10

Méretarány 1:1350

A térkép tájékoztató jellegű, másolata semmilyen hivatalos eljárásban nem használható fel!

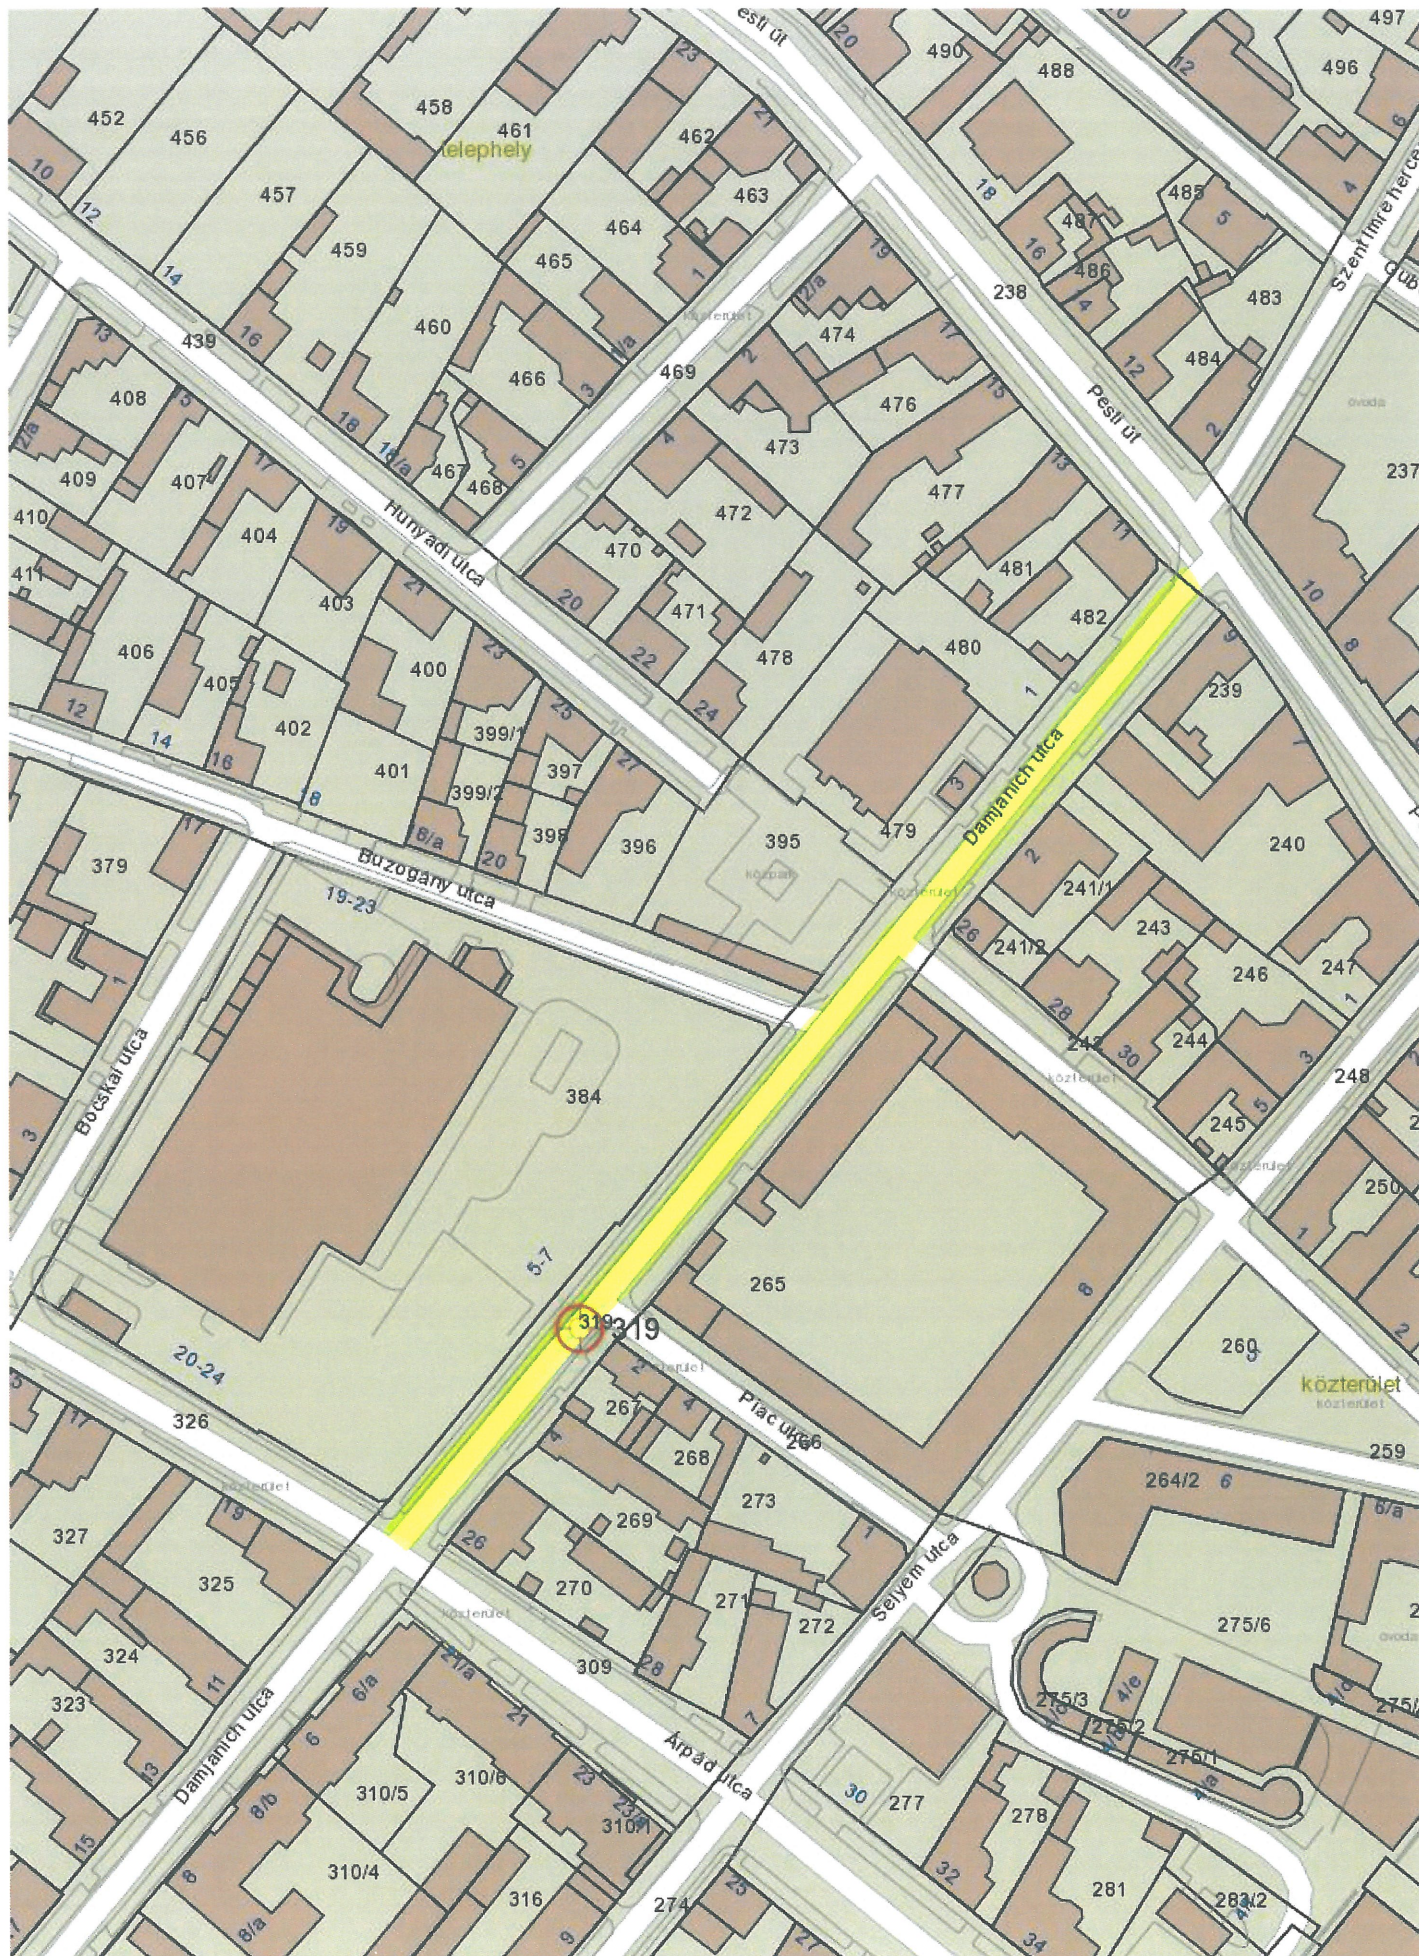

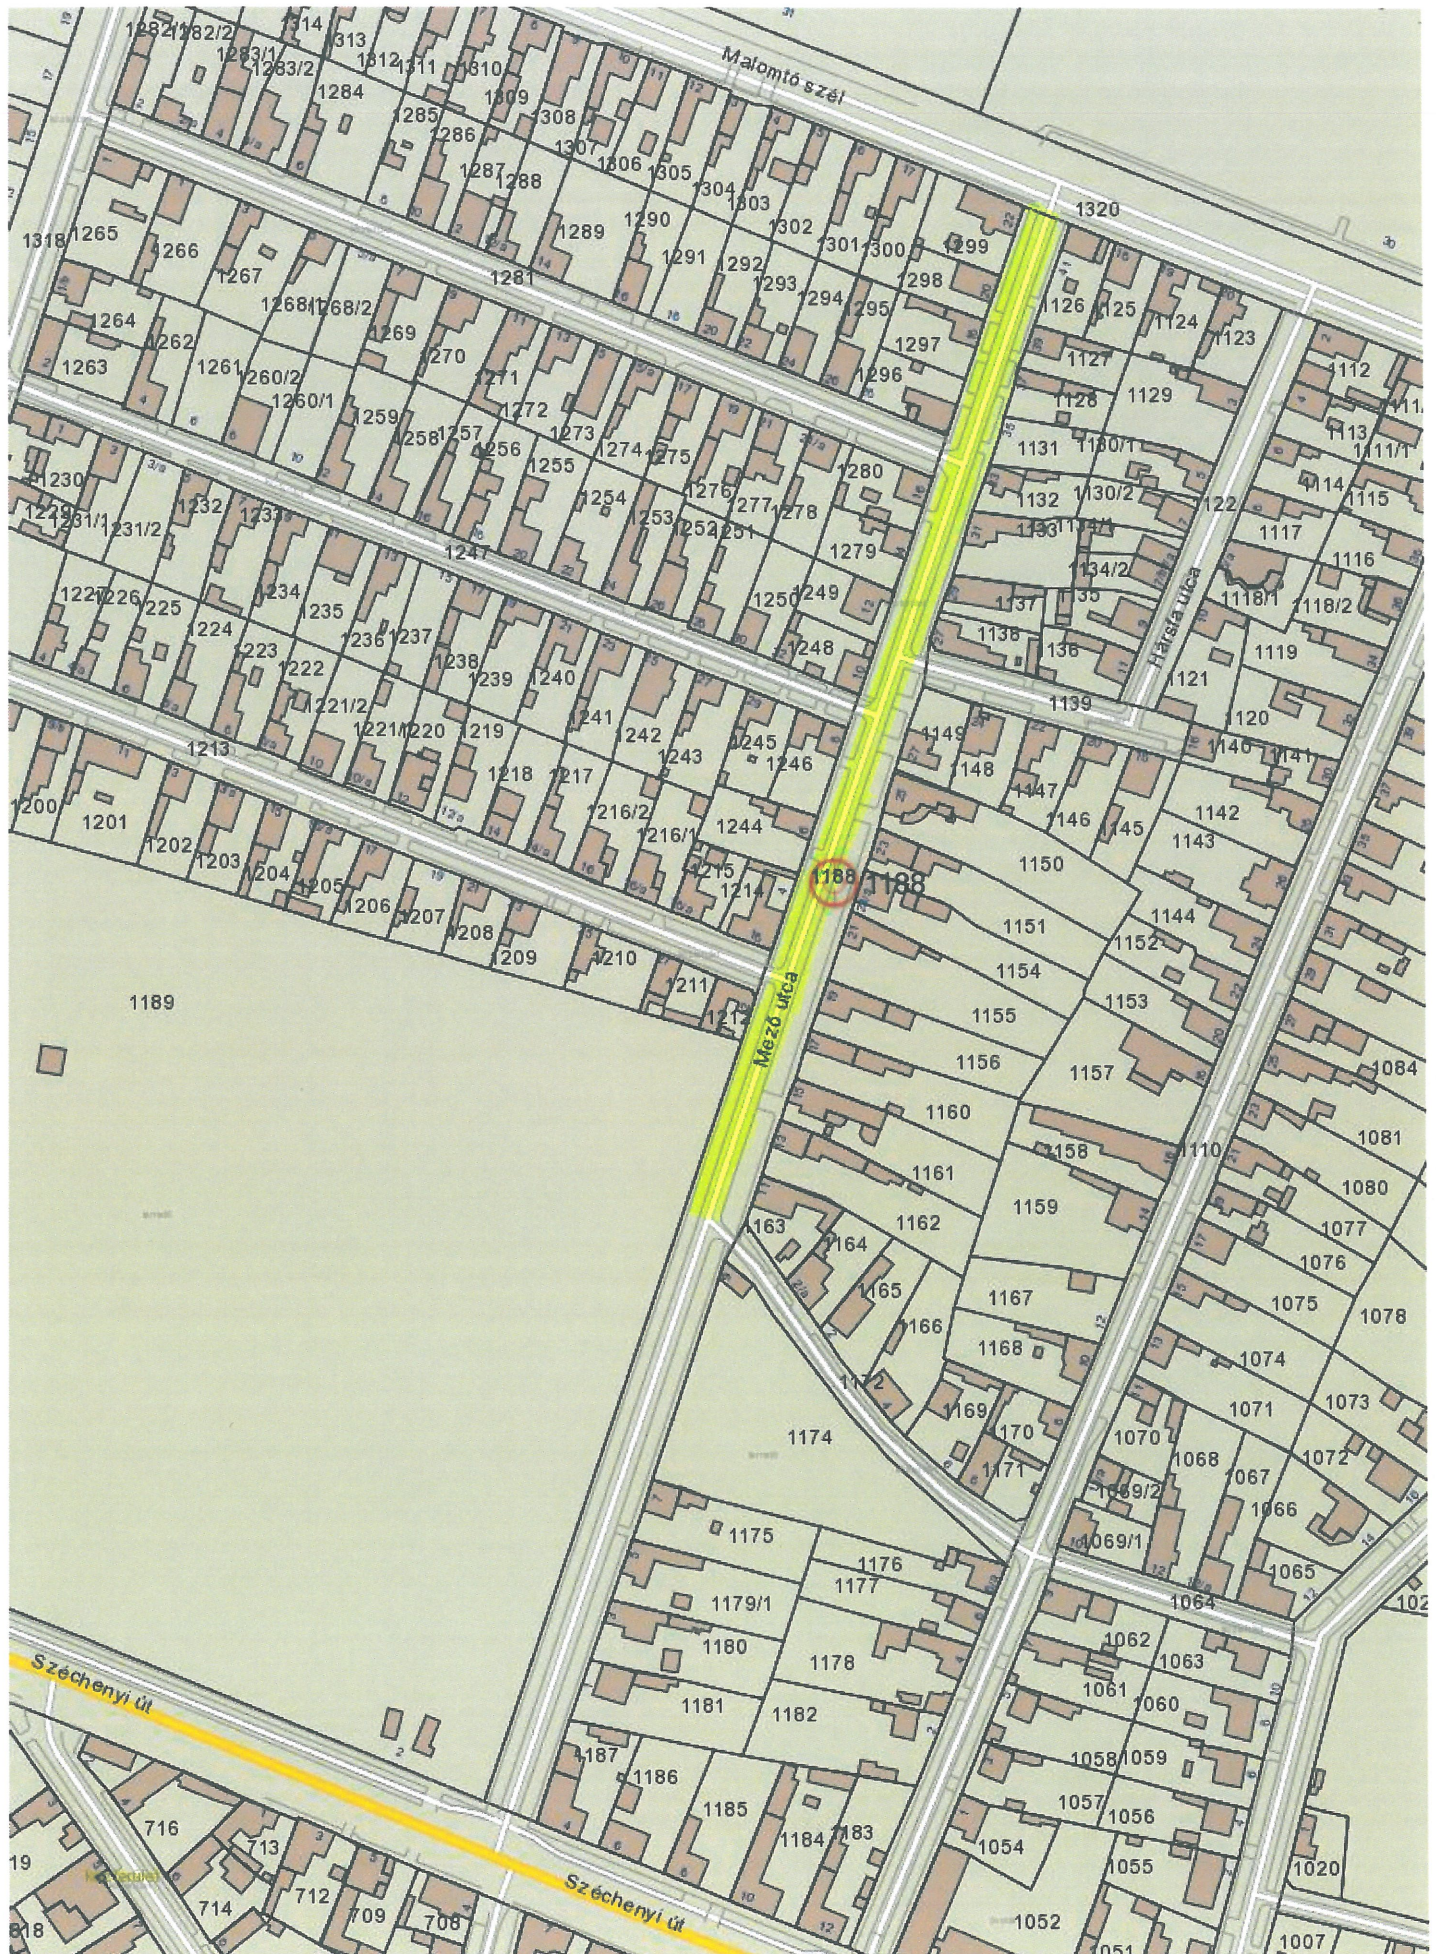

K ö r ö s i ú t

TÉRKÉPRÉSZLET

2018.04.10

Méretarány 1:1350

A térkép tájékoztató jellegű, másolata semmilyen hivatalos eljárásban nem használható fel!

