


A munkavégző neve
Munkaszám: 32/2018

CEGLÉDI KÖZÖS ÖNKORMÁNYZAT
Értékelési Hivatal
2018 JÚN. 05
C/1839-2/2018
2018 JÚN. 05
Dr. Szoboszlai Zoltán
VÁLTOZÁSI VÁZRAJZ

Ceglédi Járási Hivatal
Belföldi Rendészeti Osztály
Adatszolgáltatás iktatószáma: 2_374_2018
Iktatva: 2018 APR 23.
Iktatószám: 441
Ügyintéző: Mell

a 3524 és 3528 helyrajzi számú földrészletek határrendezéséről

Méretarány: 1:1000

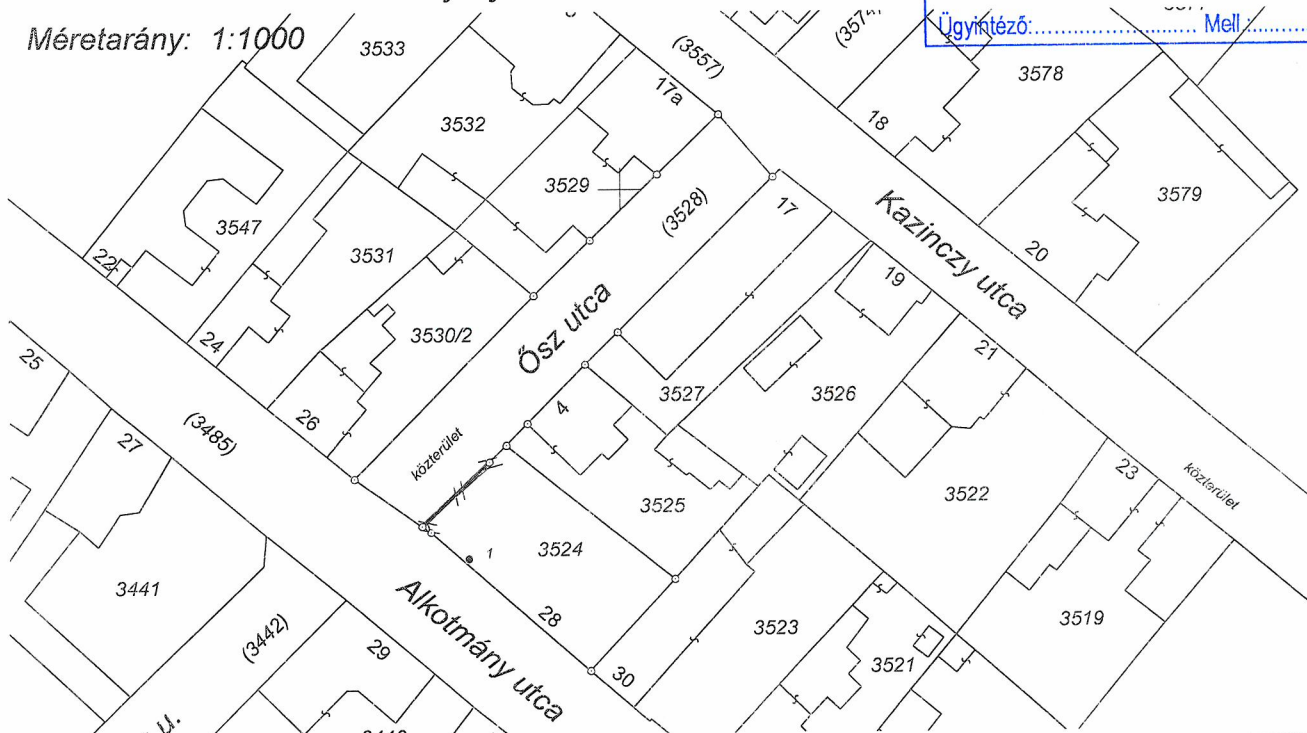

Változás előtti állapot						Változás utáni állapot								Megjegyzés	
Hrsz	Alrészlet			Terület	AK	Hrsz	Alrészlet			Terület	AK	Szolgalmi és egyéb jogok			
	jel	műv. ága	Min.o.				ha. m²	jel	műv. ága				Min.o.		ha. m²
1	2	3	4	5	6	7	8	9	10	11	12	13	14		
3524		kivett beépítetlen terület		0.0503	-	3524		kivett beépítetlen terület		0.0505	-				
(3528)		kivett közterület		0.0813	-	(3528)		kivett közterület		0.0811	-	Vezetékjog: 272 nm NKM Áramhál. Kft. (48.988/2010)			
Összesen:				0.1316						0.1316					

A változás akarataknak megfelelően történt:

.....
.....
.....

Nyársapát, 2018. április 21.

Készítő: Iványosi Szabó Zoltán
Földmérő ig. száma: 5520

Minőséget tanúsító: Iványosi Szabó Zoltán
Ing. rend. min. szám: 1883/2004
Geod. terv. min. szám: 13-13024

A helyrajzi számozás és területszámítás helyes. Ez a záradék a keltségtől számított egy évig hatályos, későbbi felhasználás előtt a vázrajzot újra záradékoztatni kell.

Cegléd, 2018. 2018 MÁJ 07. hó nap

Záradékoló:
Ing. rend. min. száma:/.....

Címkoordináták		
Psz.	Y	X
1	706979	202849