

Geodó Földmérő Kft.

2700 Cegléd, Selyem utca 10.

Munka száma: 280/2018

Geodó Földmérő Kft.

2700 Cegléd, Selyem u. 10.

Adószám: 24682756-1-13

Bsz.: 10403129-50526689-70551007

Cegléd

belterület

Adatszolg. ikt. sz.: 2-879/2019

VÁLTOZÁSI VÁZRAJZ

a 8194/12 helyrajzi számú földrészlet megosztásáról


Méretarány: 1:1000

Ceglédi Járási Hivatal
Földhivatali Osztály

Iktatva: 2019 JÚL 08.

Iktatószám: 743

Ügyintéző: Mell:

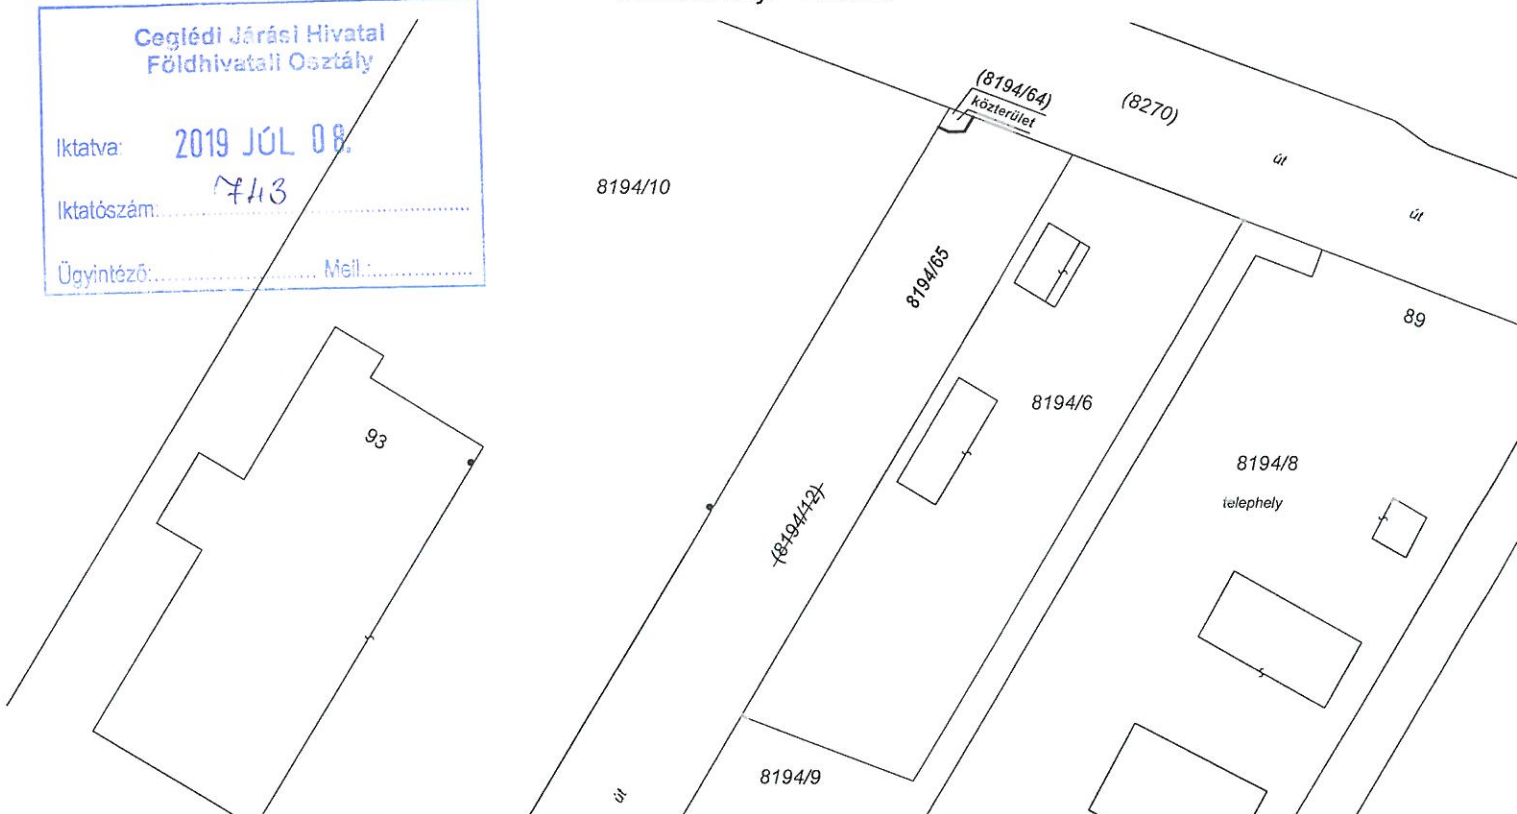

Változás előtti állapot					Változás utáni állapot							Megjegyzés	
Hrsz	Alrészlet			Terület	AK	Hrsz	Alrészlet			Terület	AK		Szolgalmi és egyéb jogok
	jel	műv. ága	Min.o.				ha. m²	jel	műv. ága				
1	2	3	4	5	6	7	8	9	10	11	12	13	14
8194/12		kivett közf. elől el nem zárt magánút		1.0149	-	(8194/64)		kivett közterület		0.0010	-		
						8194/65		kivett közf. elől el nem zárt magánút		1.0139	-	Terheli a 8194/10 hrsz.-t illető szolgalmi jog (35.639/2015)	
Összesen:				1.0149						1.0149			

A vázrajz méretek levételére nem alkalmas.

A változás akaratunknak megfelelően történt:

Cegléd, 2019.07.05.

Készítő és minőséget tanúsító:

Földmérő ig. száma: 6524/2013
Ing. rend. min. szám: 2216/2012

A helyrajzi számozás és a területszámítás helyes. Ez a záradék a keltezésétől számított egy évig hatályos.

Cegléd, 2019. 2019. JÚL. 1. hó nap

P.h.

Záradékoló:

Ing. rend. min. száma:/.....

Digicart-nyomtatvány ()

Godó Attila
földrendező mérnök
ing. rend. min. sz.: 2216/2012

földrendező mérnök
ing. rend. min. sz.: 2223/2012