


DAMJANICH UTCA 17-19. TÁRSASHÁZ

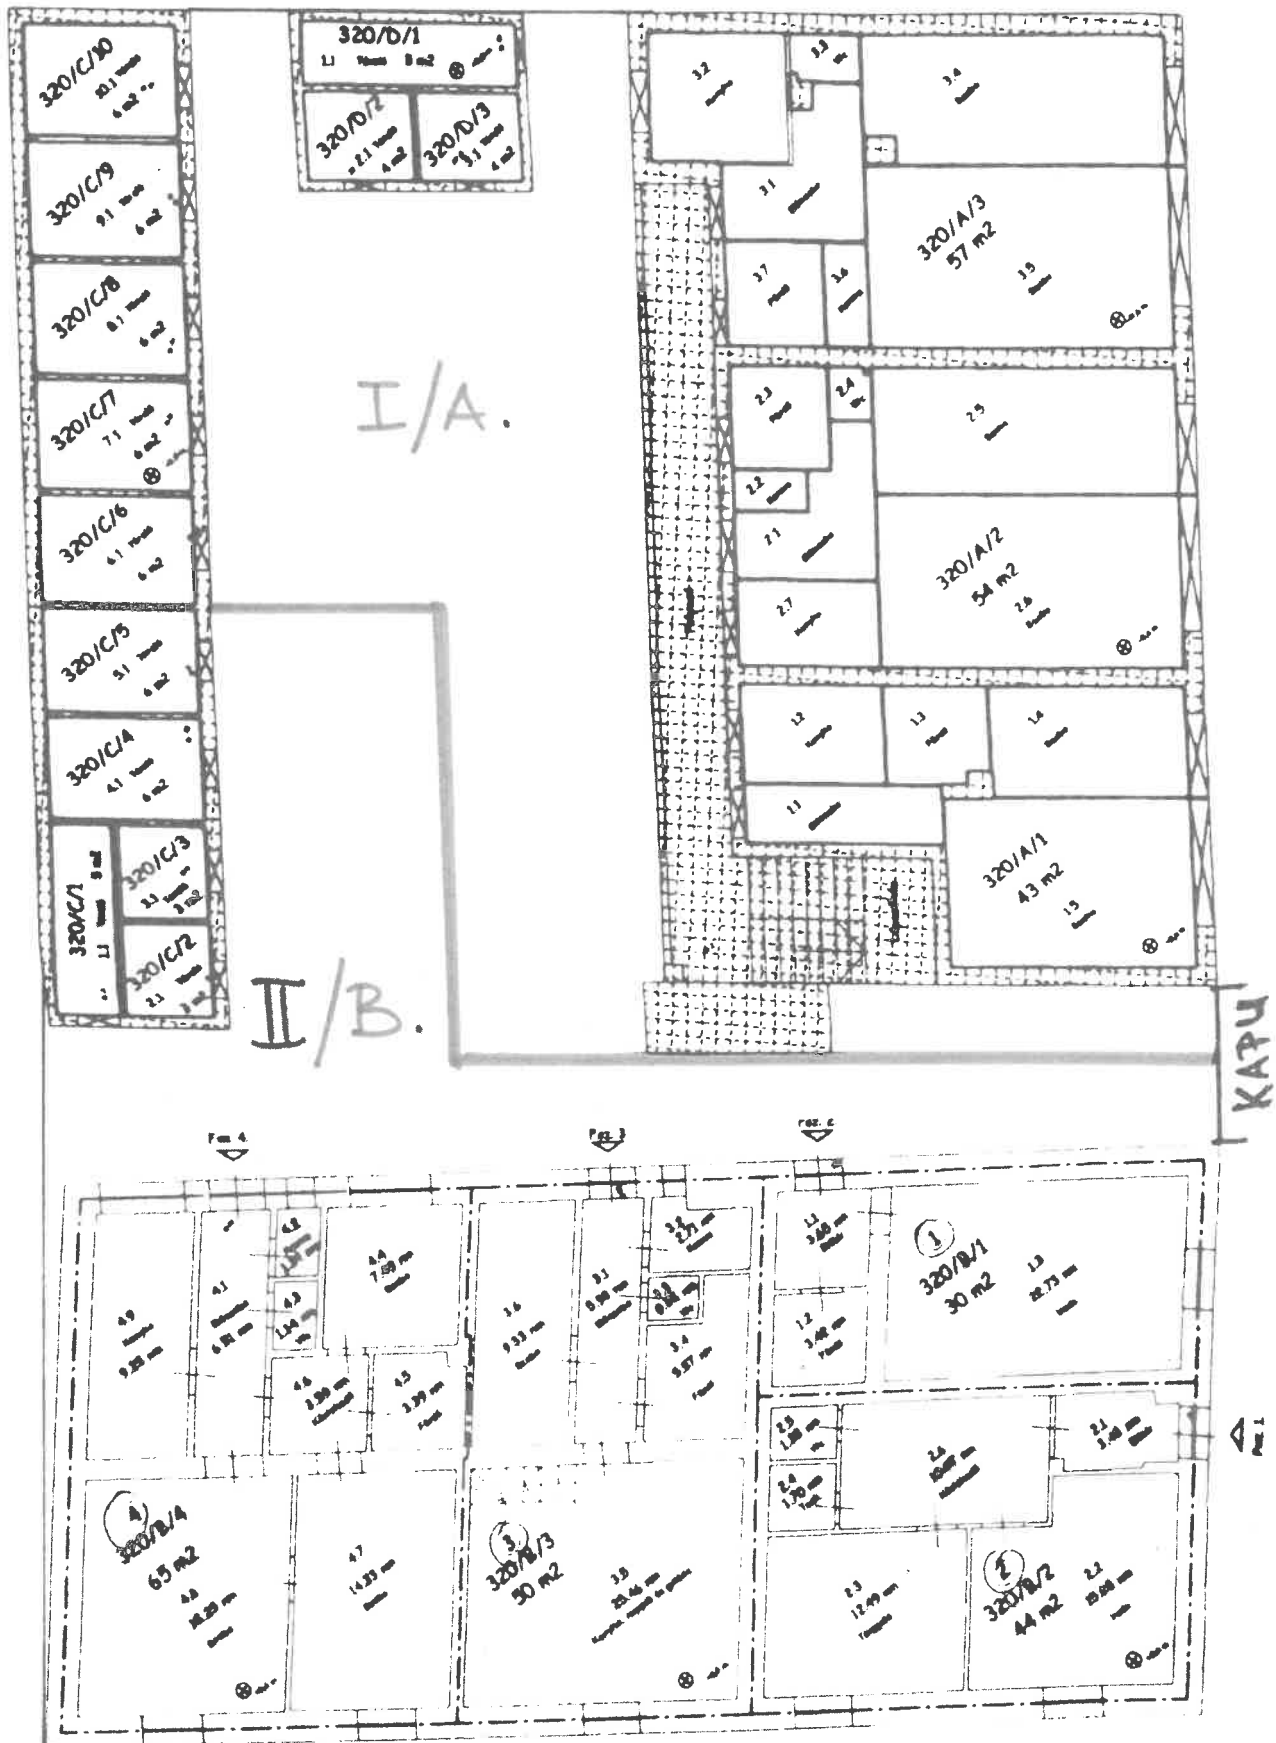

DAMJANICH UTCA