


Kossuth Ferenc utca

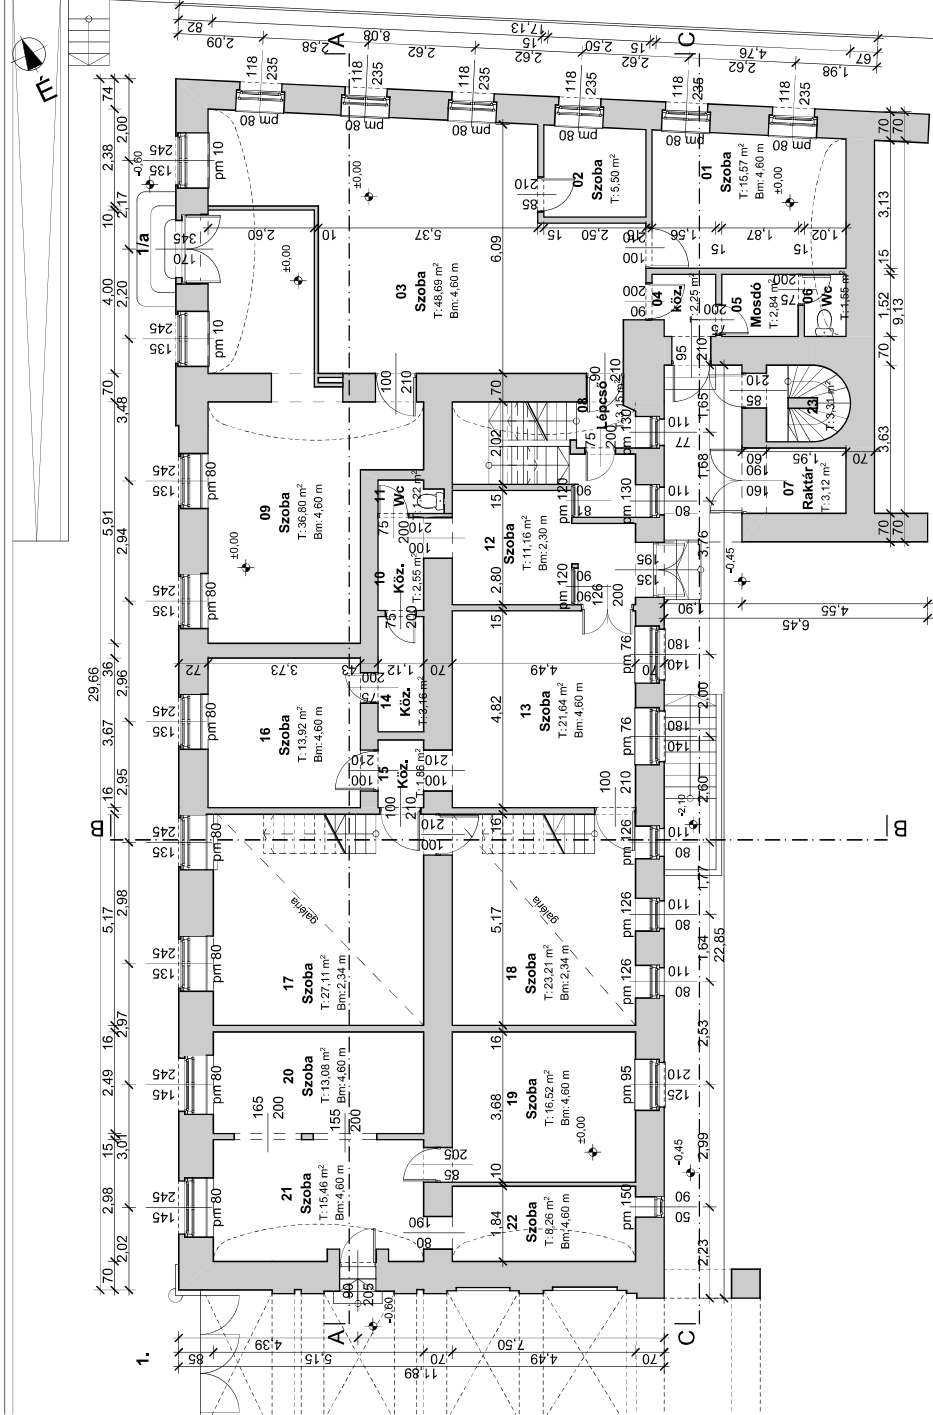

Földszint	
Helyiség neve	Terület
01 Szoba	15,57
02 Szoba	5,50
03 Szoba	48,69
04 Köz.	2,25
05 Mosdó	2,84
06 Wc	1,55
07 Raktár	3,12
08 Lépcső	3,15
09 Szoba	36,80
10 Köz.	2,55
11 Wc	1,22
12 Szoba	11,16
13 Szoba	21,64
14 Köz.	3,16
15 Köz.	1,86
16 Szoba	13,92
17 Szoba	27,11
18 Szoba	23,21
19 Szoba	16,52
20 Szoba	13,08
21 Szoba	15,46
22 Szoba	8,26
23 Padlás lépcső	3,31
281,93 m²	

MEGJEJÖZÉS:	
PROJECT:	CEGLÉD, PATIKA ÉPÜLETE 2700 Cegléd, Kossuth Ferenc u. 1/a. sz. Hrsz: 67/1
MEGBÍZÓ:	CEGLÉDI SZAKKÉPZÉSI CENTRUM 2700 Cegléd Malom tér 3. sz.
ÉPÍTÉSZ TERVEZŐ:	LAMM PÉTER okl. építész-mérnök E 01-0461 1026 Budapest, Virág árok 12. tel.: 06-30/365-1537 lammpe@gmail.com
ÉPÍTÉSZ MUNKATÁRS:	PATAY ÁGNES okl. építész-mérnök E-113-0650 2121 Dunakeszi, Görgey Artúr 17/1. tel.: 06-20/581-8453 patay1@gmail.com
FELMÉRÉSI TERV	
FÖLDSZINTI ALAPRAJZ	
LEPTÉK:	M=1:100
DATE:	2019.09.17.
RAJZSZÁM:	F.03