


VÁLTOZÁSI VÁZRAJZ

a 1649/8 helyrajzi számú földrészlet megosztásáról

Méretarány: 1:2000

Címkoordináták 1649/10 hrsz		
Psz.	Y	X
1	707124	205139

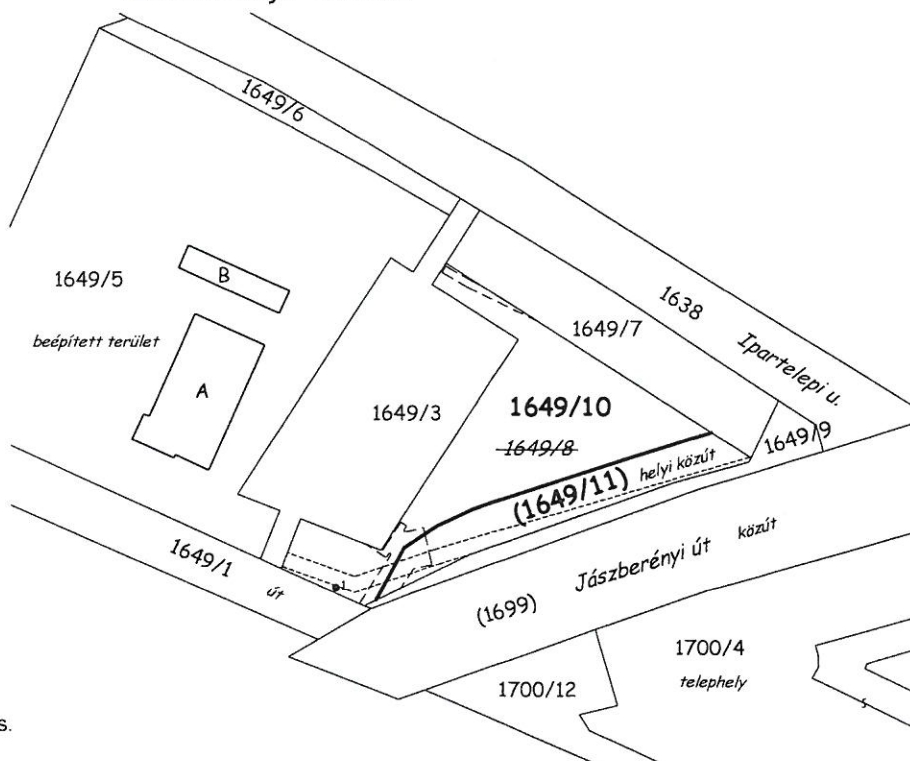

A vázrajz méretek levételére nem alkalmas.

Változás előtti állapot						Változás utáni állapot							Megjegyzés
Hrsz	Alrészlet			Terület	AK	Hrsz	Alrészlet			Terület	AK	Szolgalmi és egyéb jogok	
	jel	műv. ága	Min.o.	ha. m²			jel	műv. ága	Min.o.	ha. m²			
1	2	3	4	5	6	7	8	9	10	11	12	13	14
1649/8		kiv beépítetlen ter.		0.3575	-	1649/10		kiv beépítetlen ter.		0.2570	-	42054/2018 TIGÁZ 40 m2 VMB-278/2011 NKM 91 m2 35168/3/2019 Cegléd V.ÖK. 119m2	
						(1649/11)		kiv helyi közút		0.1005	-	VMB-278/2011 NKM 91 m2 35168/3/2019 Cegléd V.ÖK. 247m2	
Összesen:				0.3575						0.3575			

Cegléd, 2020.09.17.

Készítő:

Madar Dávid

Madar Dávid
Földmérő ig. sz.: I-2141Madar Dávid
földmérő mérnök
+36 (30) 700-5390

Minőséget tanúsító:

Madar Lajos
Földmérő ig. sz.: 7822/2018
Ing.rend.min.sz.: 1208/1991Madar Lajos
Földmérő ig. sz.: 7822/2018
Ing.rend.min.sz.: 1208/1991

MADAR LAJOS

földmérő mérnök

Eng. sz.: 1208/91

GD-T 13-10312

2700 Cegléd, Kinizsi u. 3.

T/Fax: (53) 312-472 Mobil: (30) 9531-575

A változás akaratunknak megfelelően történt:

A helyrajzi számozás és területszámítás helyes. Ez a záradék a keltezésétől számított egy évig hatályos.

2020.09.17/2020

Cegléd, 2020. hó nap

Záradékoló:

Ing. rend. min. száma:/.....

KADÁS ZSUZSA
földrendező mérnök
ing.r.m.sz.: 2223/2012