

A rendelet 5. mellékletét képező SZT-2 Szabályozási tervlap e melléklet szerinti normatartalommal módosul, a módosítás tervezési területére vonatkozóan.

C E G L É D




VÁROS

**TELEPÜLÉSRENDEZÉSI ESZKÖZÖK
FELÜLVIZSGÁLATA ÉS MÓDOSÍTÁSA**

**MÓDOSÍTOTT SZABÁLYOZÁSI TERV
(KÜLTERÜLET)**

M = 1 : 17 000

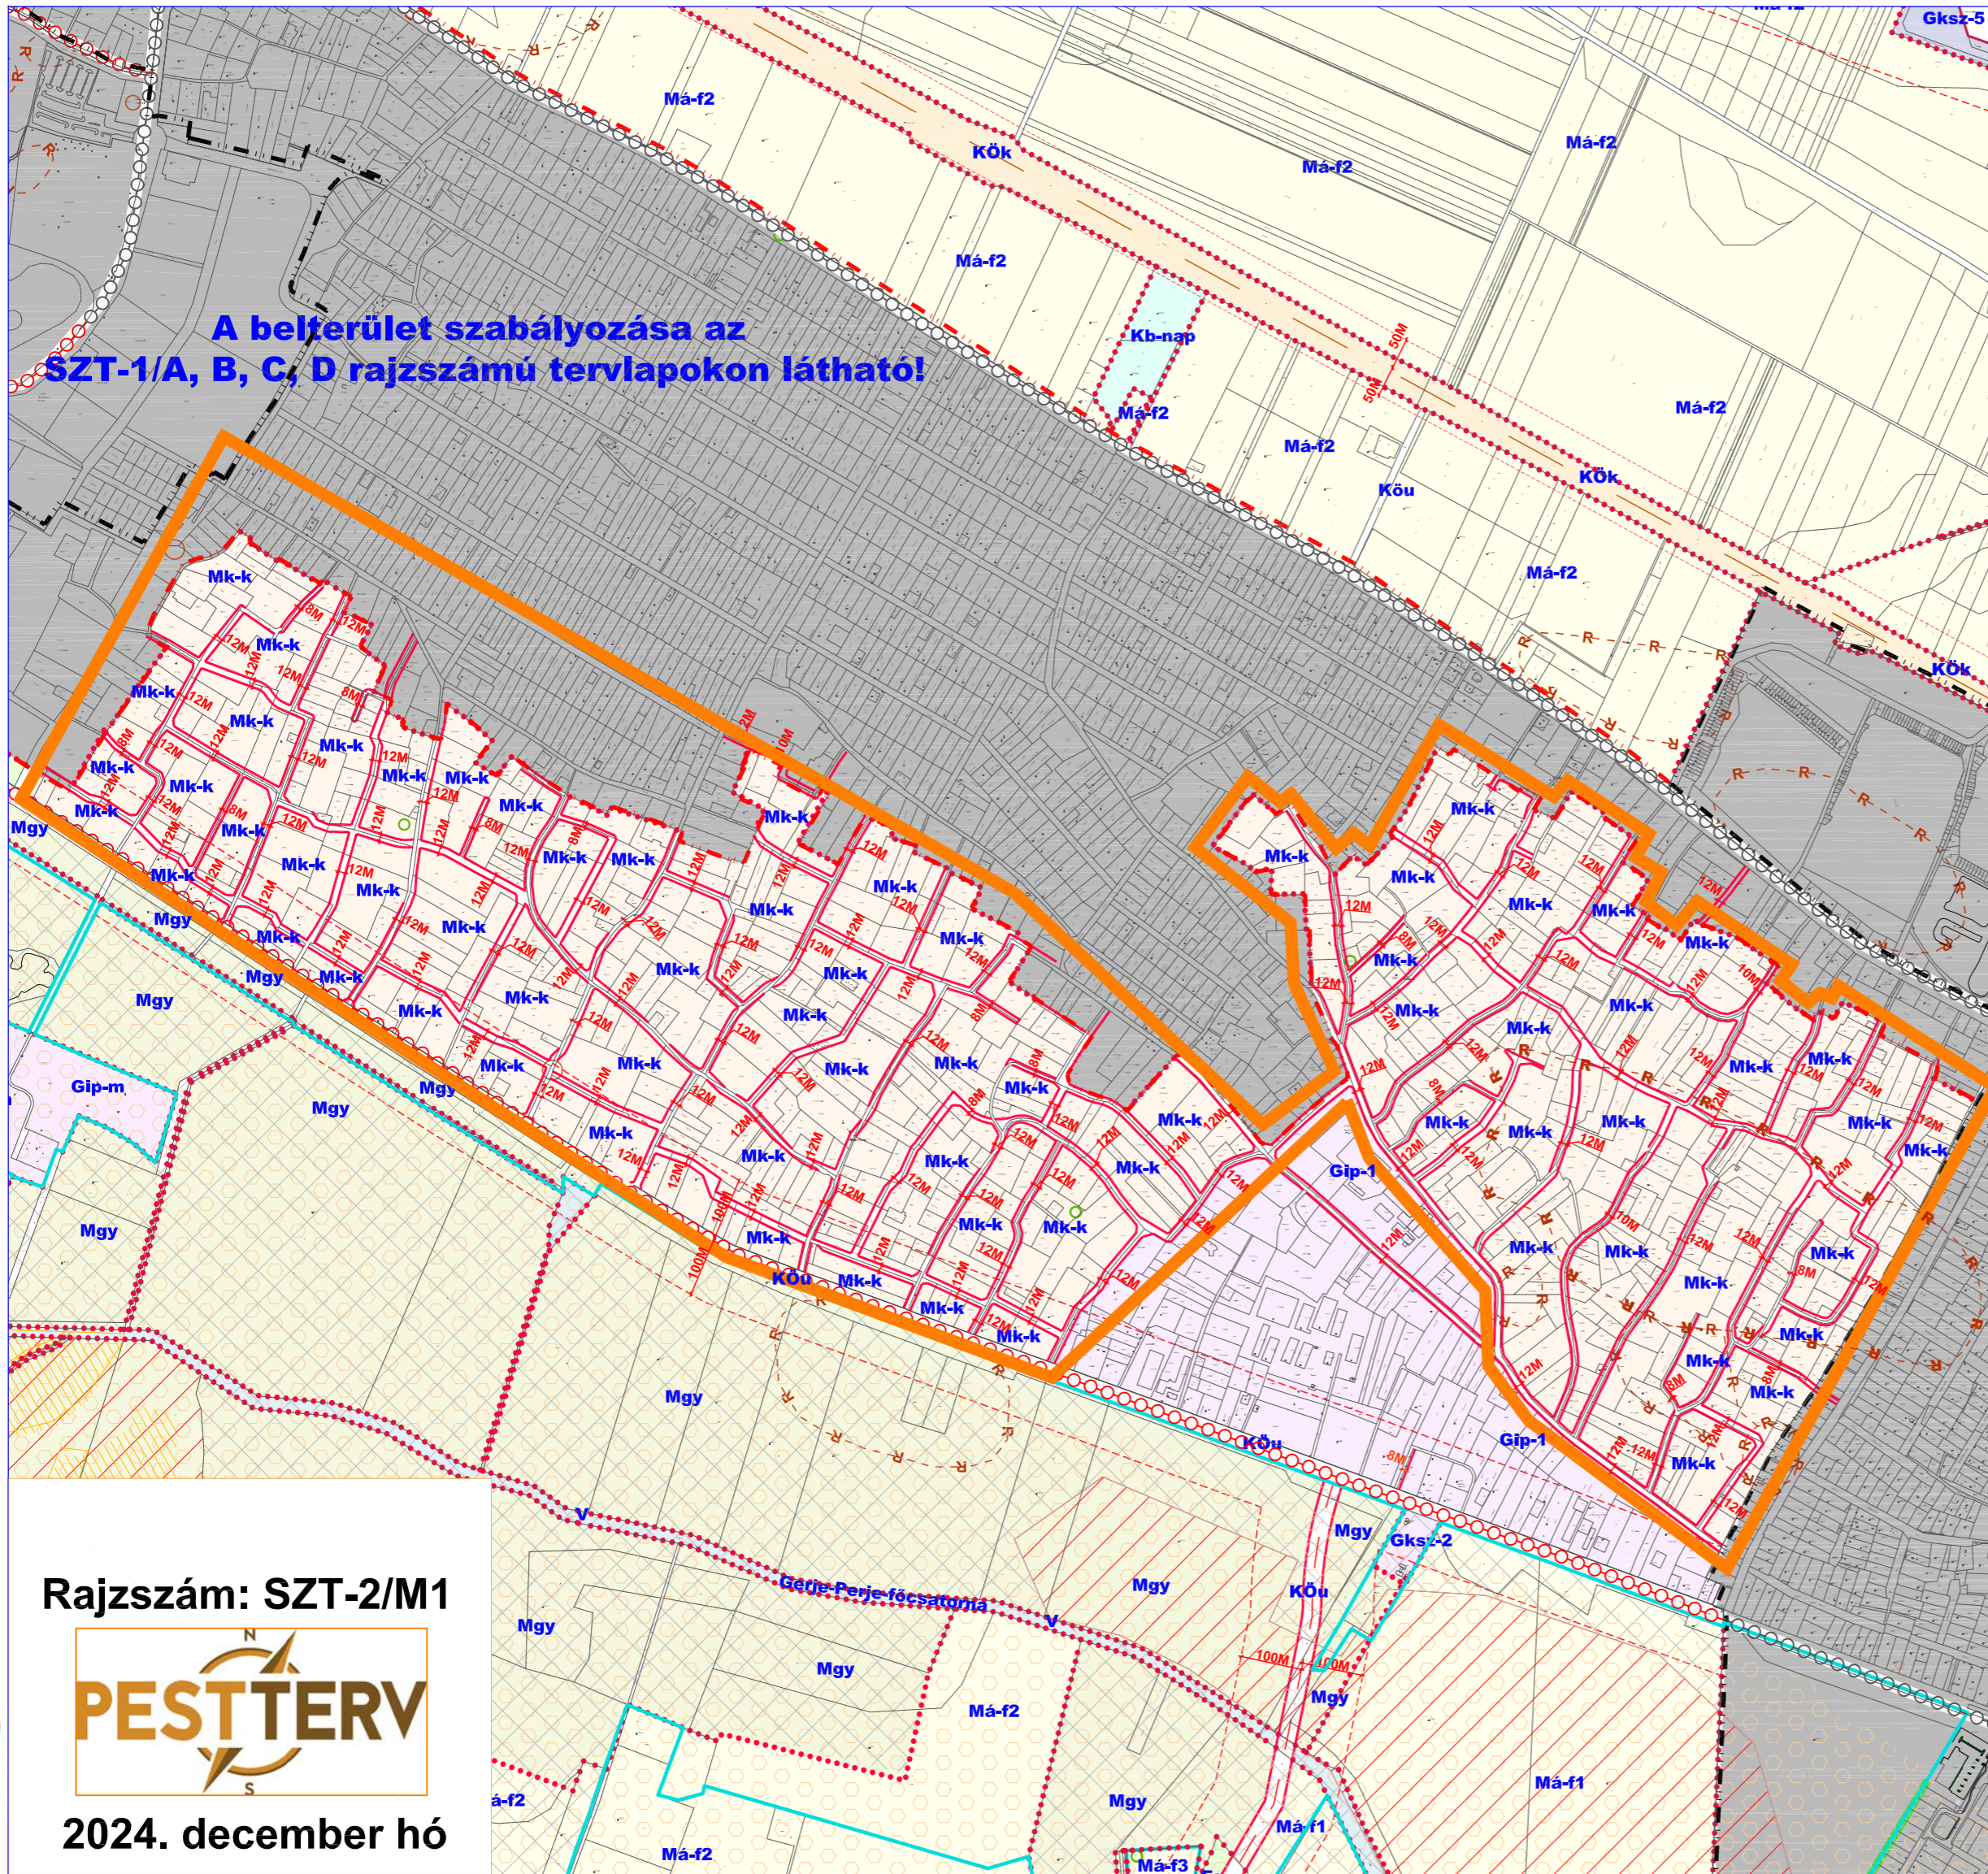

MÓDOSÍTÁSSAL ÉRINTETT TERÜLET HATÁRA

- BELTERÜLETI HATÁR TERVEZETT
- BELTERÜLETI HATÁR MEGLÉVŐ
- BELTERÜLET
- Gksz** ÉPÍTÉSI ÖVEZET, ÖVEZET JELE
- ÖVEZETHATÁR
- SZABÁLYOZÁSI SZÉLESSÉG
- SZABÁLYOZÁSI VONAL
- KERÉKPÁRÚT
- VÉDŐTÁVOLSÁG, VÉDŐSÁV HATÁRA
- Gip-..** IPARI- GAZDASÁGI TERÜLET-ÖVEZETE
- Gip-m** IPARI- GAZDASÁGI TERÜLET MAJOR-ÖVEZETE
- Kb-nap** KÜLÖNLEGES BEÉPÍTÉSRE NEM SZÁNT TERÜLET NAPELEMPARK
- Má-f..** MEZŐGAZDASÁGI TERÜLET-ÁLTALÁNOS ÖVEZETE
- Mgy** MEZŐGAZDASÁGI GYEPTERÜLET ÖVEZETE
- Mk-k** MEZŐGAZDASÁGI TERÜLET-KERTES ÖVEZETE
- NATURA 2000 TERÜLET HATÁRA
- ORSZÁGOS ÖKOLÓGIAI HÁLÓZAT - MAGTERÜLET
- ORSZÁGOS ÖKOLÓGIAI HÁLÓZAT - PUFFERTERÜLET
- ORSZÁGOS ÖKOLÓGIAI HÁLÓZAT- ÖKOLÓGIAI FOLYOSÓ
- EX-LEGE LÁP
- TÁJKÉPVÉDELMI TERÜLET

Rajzszerű: SZT-2/M1



2024. december hó