C E G L É D

VÁROS

TELEPÜLÉSRENDEZÉSI ESZKÖZÖK FELÜLVIZSGÁLATA ÉS MÓDOSÍTÁSA

TELEPÜLÉSSZERKEZETI TERV

M = 1 : 17 000

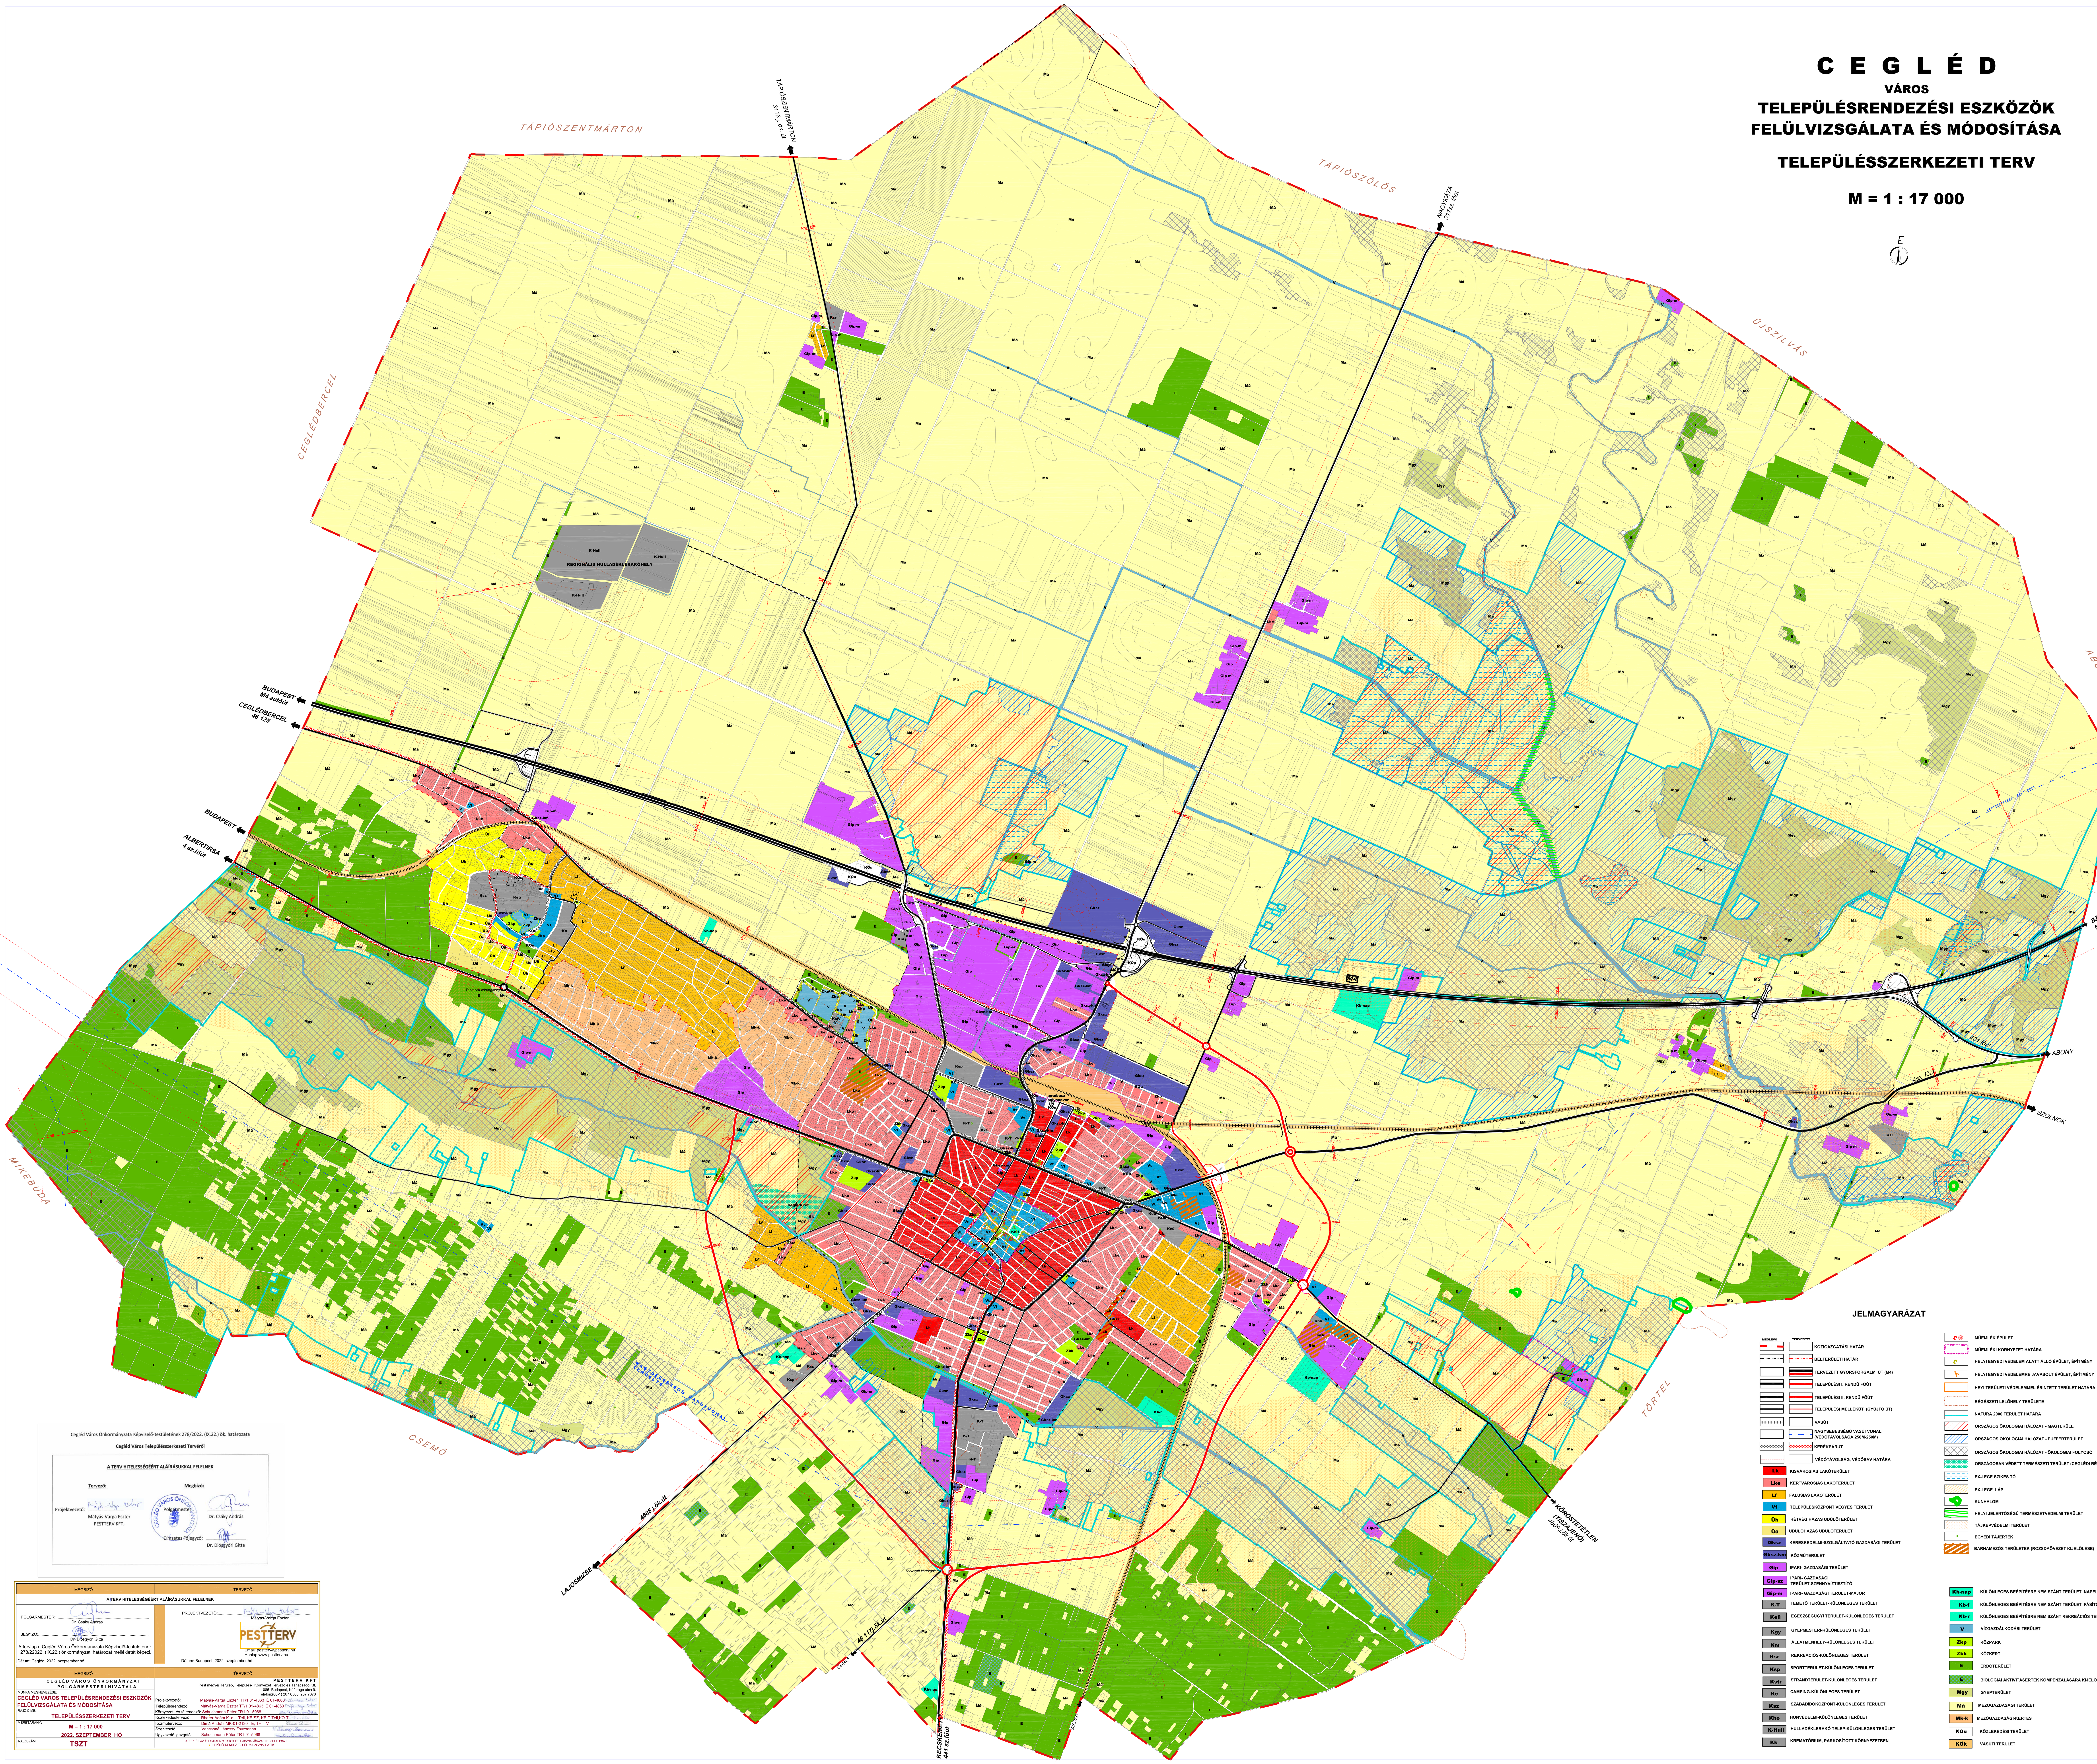

JELMAGYARÁZAT

MEGLÉVŐ / TERVEZETT	
	KÖZIGAZGATÁSI HATÁR
	BELTERÜLETI HATÁR
	TERVEZETT GYORSFORGALMI ÚT (M4)
	TELEPÜLÉSI I. RENDŰ FŐÚT
	TELEPÜLÉSI II. RENDŰ FŐÚT
	TELEPÜLÉSI MELLÉKÚT (GYŰJTŐ ÚT)
	VASÚT
	NAGYSEBESSÉGŰ VASÚTVONAL (VÉDŐTÁVOLSÁGA 250M-250M)
	KERÉKPÁRÚT
	VÉDŐTÁVOLSÁG, VÉDŐSÁV HATÁRA

Jel	Megnevezés
Lk	KISVÁROSIAS LAKÓTERÜLET
Lke	KERTVÁROSIAS LAKÓTERÜLET
Lf	FALUSIAS LAKÓTERÜLET
Vt	TELEPÜLÉSKÖZPONT VEGYES TERÜLET
Üh	HÉTVÉGIHÁZAS ÜDÜLŐTERÜLET
Üü	ÜDÜLŐHÁZAS ÜDÜLŐTERÜLET
Gksz	KERESKEDELMI-SZOLGÁLTATÓ GAZDASÁGI TERÜLET
Gksz-km	KÖZMŰTERÜLET
Gip	IPARI- GAZDASÁGI TERÜLET
Gip-sz	IPARI- GAZDASÁGI TERÜLET-SZENNYVÍZTISZTÍTÓ
Gip-m	IPARI- GAZDASÁGI TERÜLET-MAJOR
K-T	TEMETŐ TERÜLET-KÜLÖNLEGES TERÜLET
Keü	EGÉSZSÉGÜGYI TERÜLET-KÜLÖNLEGES TERÜLET
Kgy	GYEPMESTERI-KÜLÖNLEGES TERÜLET
Km	ÁLLATMENHELY-KÜLÖNLEGES TERÜLET
Ksr	REKREÁCIÓS-KÜLÖNLEGES TERÜLET
Ksp	SPORTTERÜLET-KÜLÖNLEGES TERÜLET
Kstr	STRANDTERÜLET-KÜLÖNLEGES TERÜLET
Kc	CAMPING-KÜLÖNLEGES TERÜLET
Ksz	SZABADIDŐKÖZPONT-KÜLÖNLEGES TERÜLET
Kho	HONVÉDELMI-KÜLÖNLEGES TERÜLET
K-Hull	HULLADÉKLERAKÓ TELEP-KÜLÖNLEGES TERÜLET
Kk	KREMATÓRIUM, PARKOSÍTOTT KÖRNYEZETBEN

Jel	Megnevezés
	MŰEMLÉK ÉPÜLET
	MŰEMLÉKI KÖRNYEZET HATÁRA
	HELYI EGYEDI VÉDELEM ALATT ÁLLÓ ÉPÜLET, ÉPÍTMÉNY
	HELYI EGYEDI VÉDELEMRE JAVASOLT ÉPÜLET, ÉPÍTMÉNY
	HEYI TERÜLETI VÉDELEMMEL ÉRINTETT TERÜLET HATÁRA
	RÉGÉSZETI LELŐHELY TERÜLETE
	NATURA 2000 TERÜLET HATÁRA
	ORSZÁGOS ÖKOLÓGIAI HÁLÓZAT - MAGTERÜLET
	ORSZÁGOS ÖKOLÓGIAI HÁLÓZAT - PUFFERTERÜLET
	ORSZÁGOS ÖKOLÓGIAI HÁLÓZAT - ÖKOLÓGIAI FOLYOSÓ
	ORSZÁGOSAN VÉDETT TERMÉSZETI TERÜLET (CEGLÉDI RÉT)
	EX-LEGE SZIKES TÓ
	EX-LEGE LÁP
	KUNHALOM
	HELYI JELENTŐSÉGŰ TERMÉSZETVÉDELMI TERÜLET
	TÁJKÉPVÉDELMI TERÜLET
	EGYEDI TÁJÉRTÉK
	BARNAMEZŐS TERÜLETEK (ROZSDAÖVEZET KIJELÖLÉSE)

Jel	Megnevezés
Kb-nap	KÜLÖNLEGES BEÉPÍTÉSRE NEM SZÁNT TERÜLET NAPELEMPARK
Kb-f	KÜLÖNLEGES BEÉPÍTÉSRE NEM SZÁNT TERÜLET FÁSÍTOTT KÖZTÉR
Kb-r	KÜLÖNLEGES BEÉPÍTÉSRE NEM SZÁNT REKREÁCIÓS TERÜLET
V	VÍZGAZDÁLKODÁSI TERÜLET
Zkp	KÖZPARK
Zkk	KÖZKERT
E	ERDŐTERÜLET
E	BIOLÓGIAI AKTIVITÁSÉRTÉK KOMPENZÁLÁSÁRA KIJELÖLT ERDŐ
Mgy	GYEPTERÜLET
Má	MEZŐGAZDASÁGI TERÜLET
Mk-k	MEZŐGAZDASÁGI-KERTES
KÖu	KÖZLEKEDÉSI TERÜLET
KÖk	VASÚTI TERÜLET

Cegléd Város Önkormányzata Képviselő-testületének 278/2022. (IX.22.) ök. határozata

Cegléd Város Településszerkezeti Tervéről

A TERV HITELESSÉGÉÉRT ALÁÍRÁSUKKAL FELELNEK

Tervező:	Megbízó:
Projektvezető: Mátyás-Varga Eszter, PESTTERV KFT.	Polgármester: Dr. Csáky András
	Címzetes Főjegyző: Dr. Diósgyőri Gitta

MEGBÍZÓ	TERVEZŐ
A TERV HITELESSÉGÉÉRT ALÁÍRÁSUKKAL FELELNEK	
POLGÁRMESTER: Dr. Csáky András	PROJEKTVEZETŐ: Mátyás-Varga Eszter
JEGYZŐ: Dr. Diósgyőri Gitta	PESTTERV, Email: pestterv@pestterv.hu, Honlap:www.pestterv.hu
A tervlap a Cegléd Város Önkormányzata Képviselő-testületének 278/22022. (IX.22.) önkormányzati határozat mellékletét képezi.	
Dátum: Cegléd, 2022. szeptember hó	Dátum: Budapest, 2022. szeptember hó

MEGBÍZÓ	TERVEZŐ
CEGLÉD VÁROS ÖNKORMÁNYZAT POLGÁRMESTERI HIVATALA	PESTTERV KFT Pest megyei Terület-, Település-, Környezet Tervező és Tanácsadó Kft. 1085 Budapest, Kőfaragó utca 9. Telefon:(06-1) 267 0508, 267 7078
MUNKA MEGNEVEZÉSE: CEGLÉD VÁROS TELEPÜLÉSRENDEZÉSI ESZKÖZÖK FELÜLVIZSGÁLATA ÉS MÓDOSÍTÁSA	Projektvezető: Mátyás-Varga Eszter TT/1 01-4863 É 01-4863
	Településrendező: Mátyás-Varga Eszter TT/1 01-4863 É 01-4863
RAJZ CÍME: TELEPÜLÉSSZERKEZETI TERV	Környezet- és tájrendező: Schuchmann Péter TR1-01-5068
	Közlekedéstervező: Rhorer Ádám K1d-1-Tell, KÉ-SZ, KÉ-T-Tell,KÖ-T
MÉRETARÁNY: M = 1 : 17 000	Közműtervező: Dima András MK-01-2130 TE, TH, TV
	Szerkesztő: Vanesóné Jánossy Zsuzsanna
2022. SZEPTEMBER HÓ	Ügyvezető igazgató: Schuchmann Péter TR1-01-5068
RAJZSZÁM: TSZT	A TÉRKÉP AZ ÁLLAMI ALAPADATOK FELHASZNÁLÁSÁVAL KÉSZÜLT, CSAK TELEPÜLÉSRENDEZÉSI CÉLRA HASZNÁLHATÓ!